


100万円からプラン

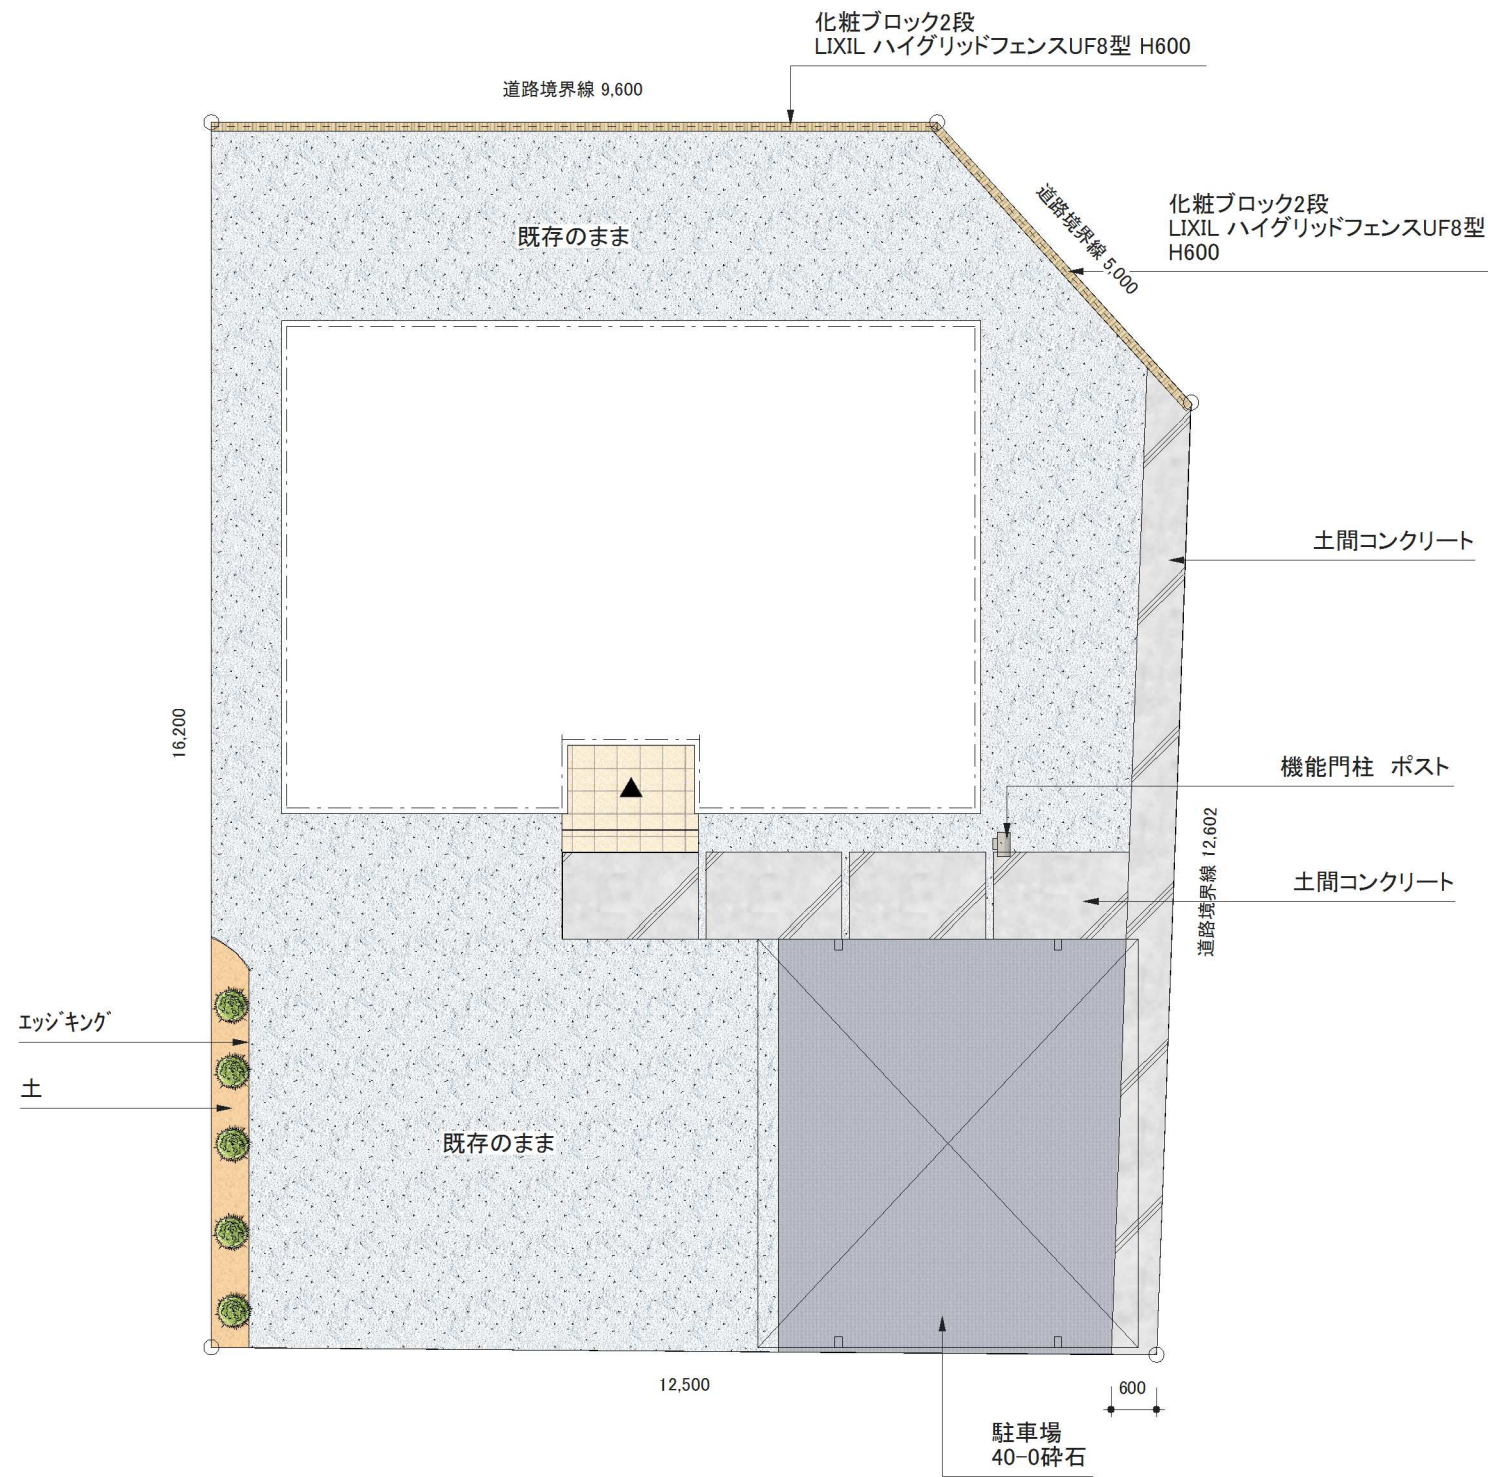

(工事例)

- ブロック2段+フェンスH600 15Mくらい
- カーポート 2台用
- 駐車場 40-0砕石
- 土間コンクリート
- 機能門柱 ポスト
- アプローチ 土間コンクリート
- 花壇 1か所